


LEGENDE

- Ausstellung / Verkauf
- Verkehrsflächen
- Büro
- Haustechnik
- Werkstatt
- Sanitär
- Lager / Nebenflächen




LEGENDE


- Ausstellung / Verkauf
- Verkehrsflächen
- Büro
- Haustechnik
- Werkstatt
- Sanitär
- Lager / Nebenflächen

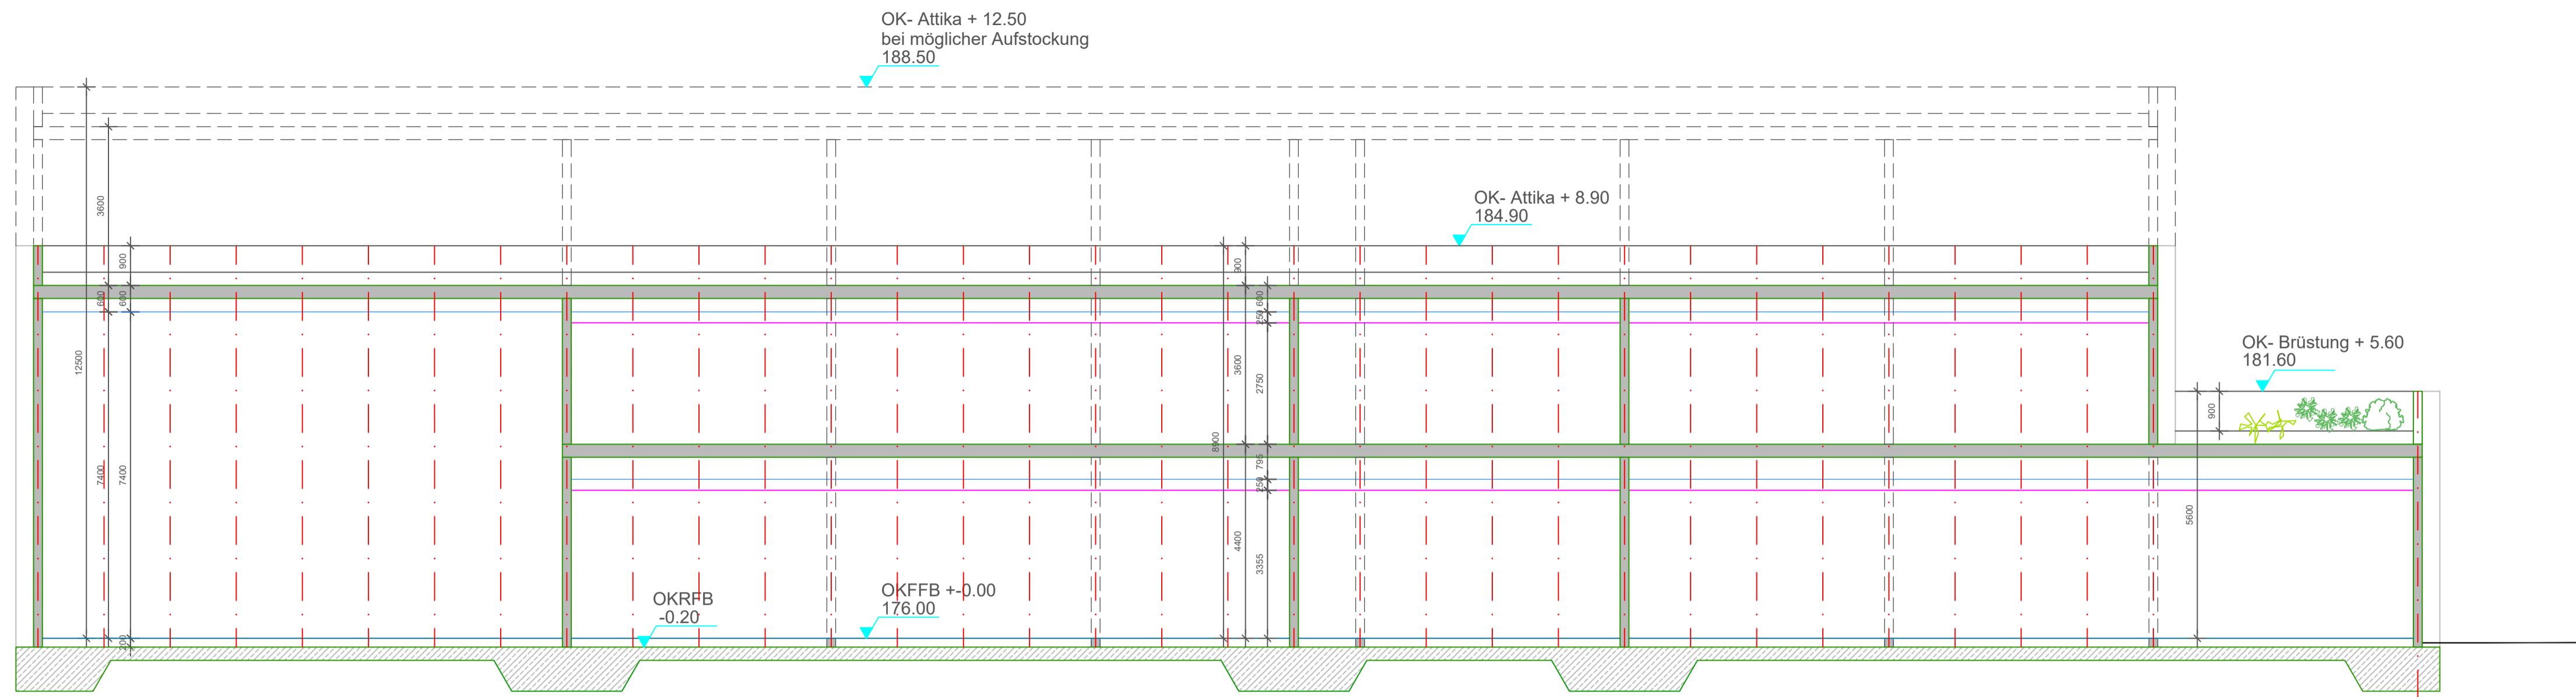

Schnitt A - A

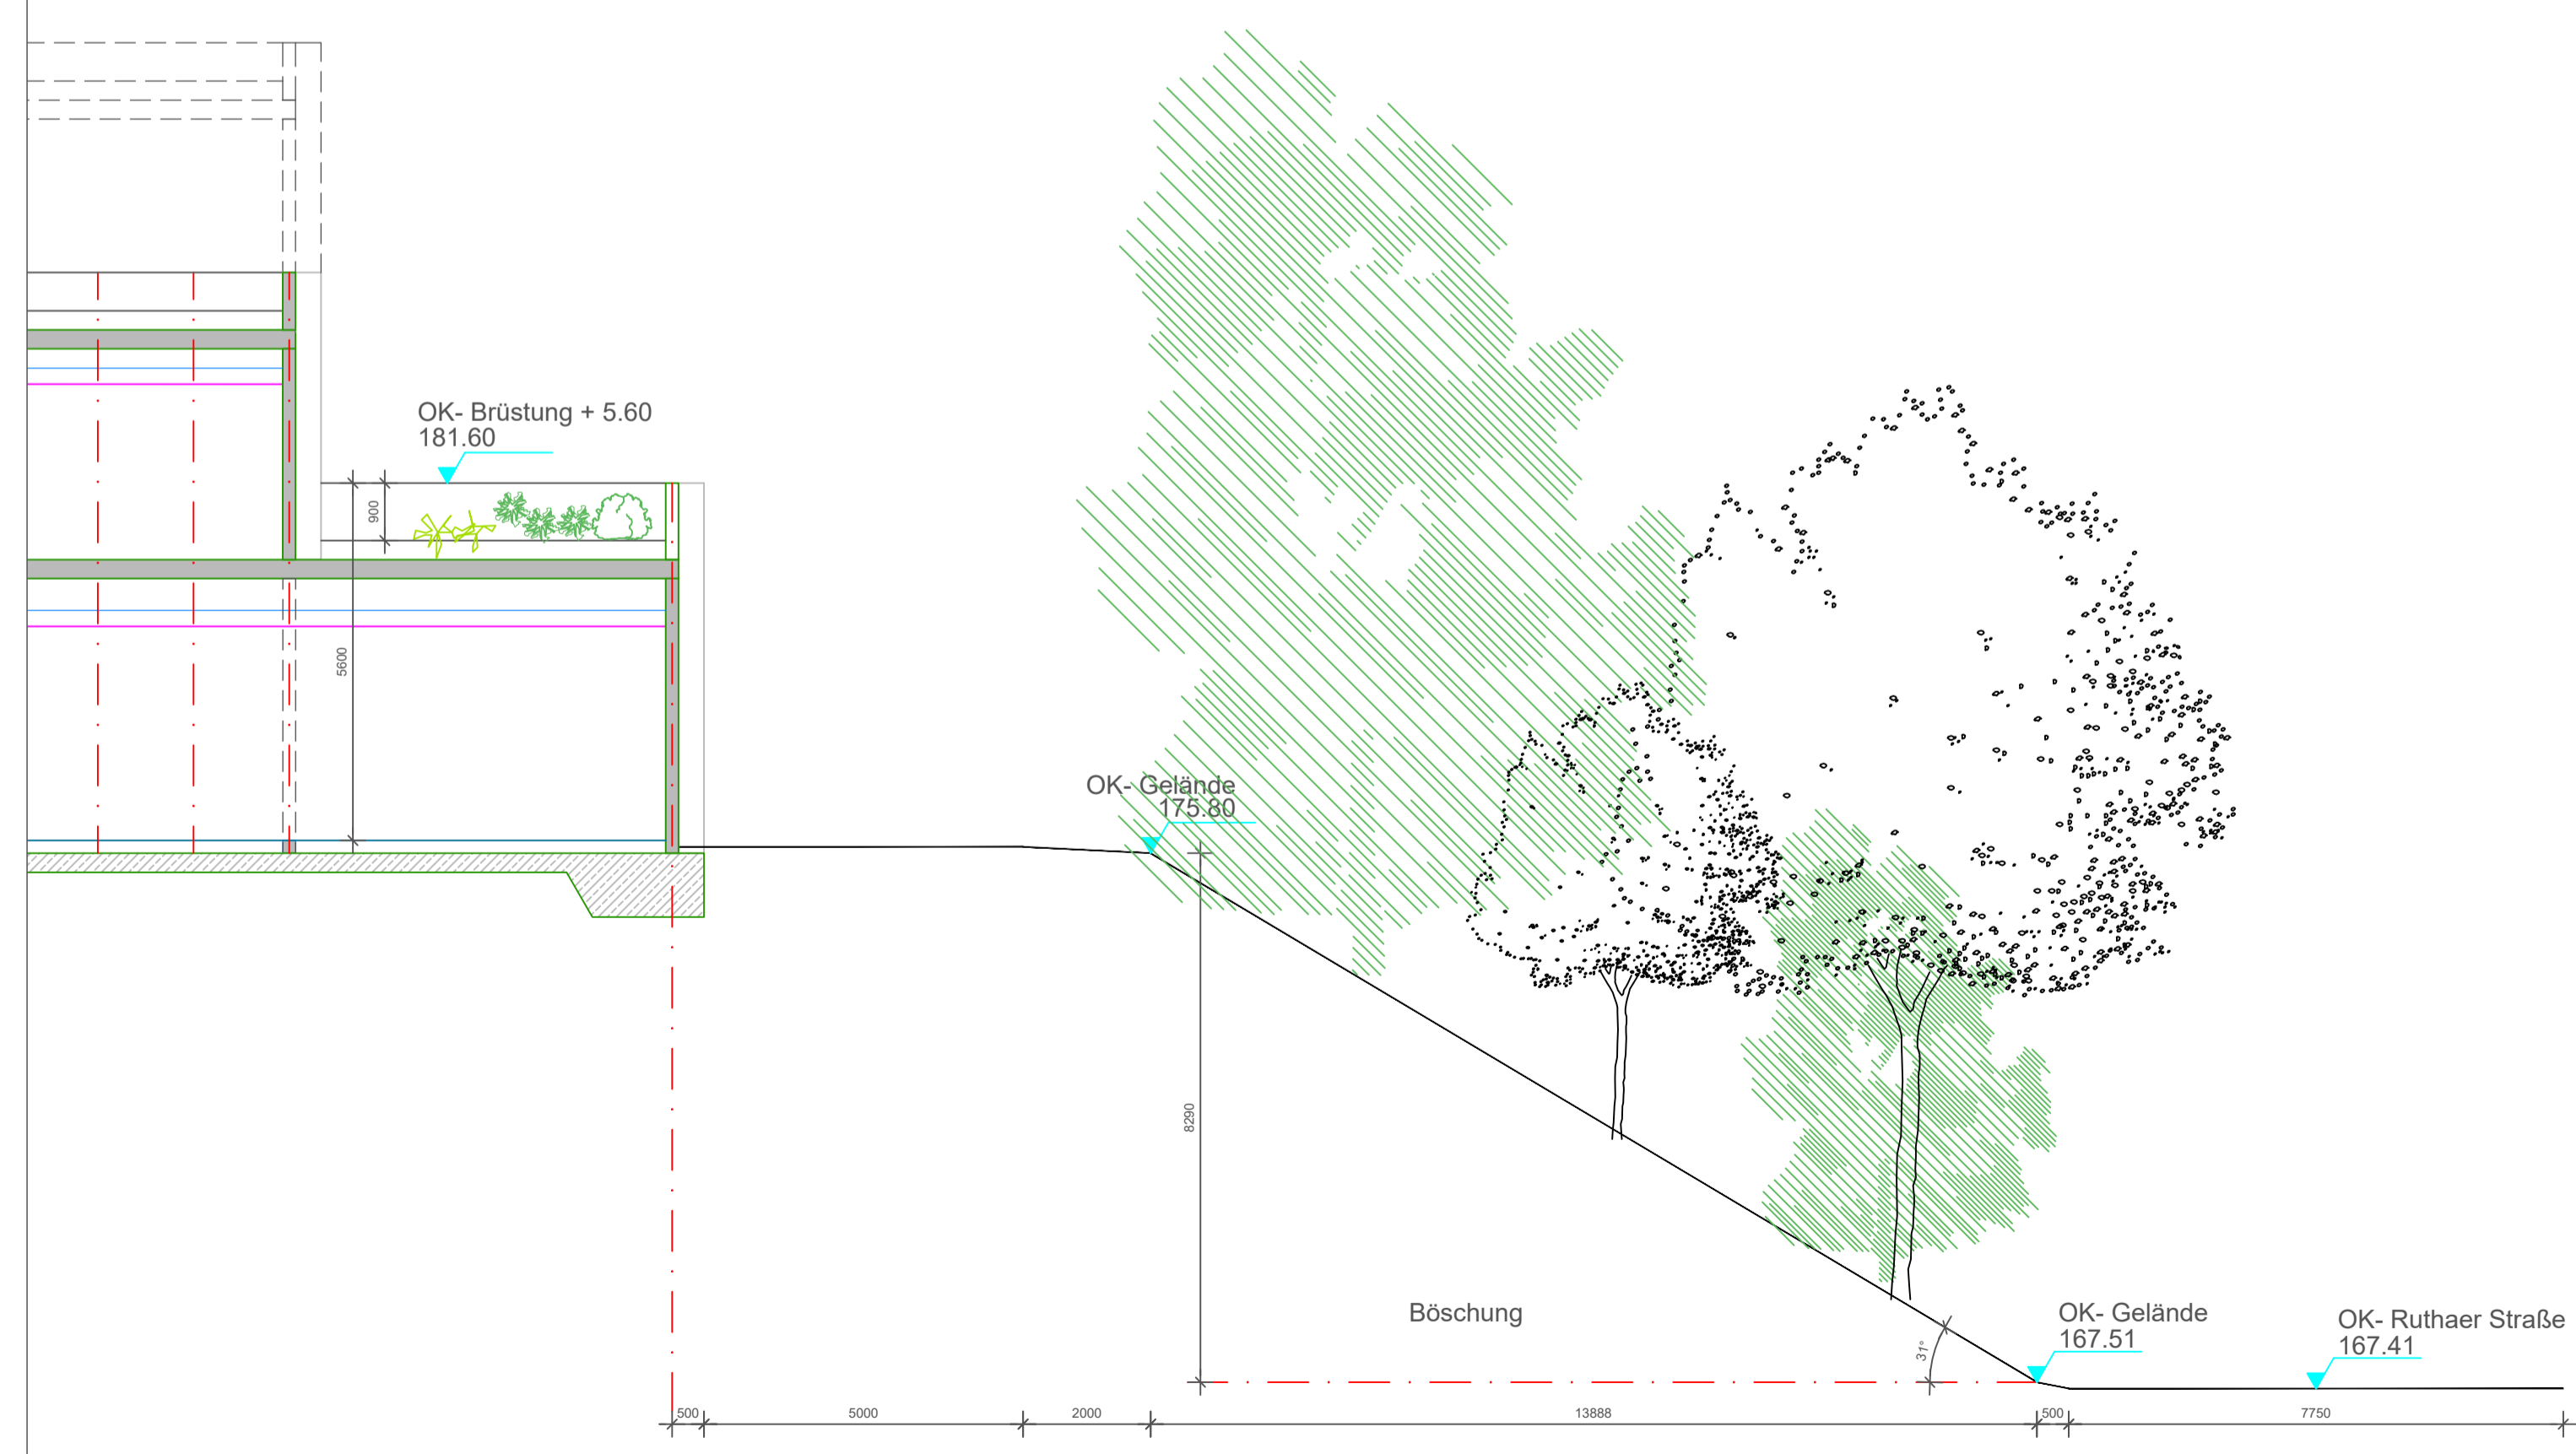

Geländeprofil - Ruthaer Straße

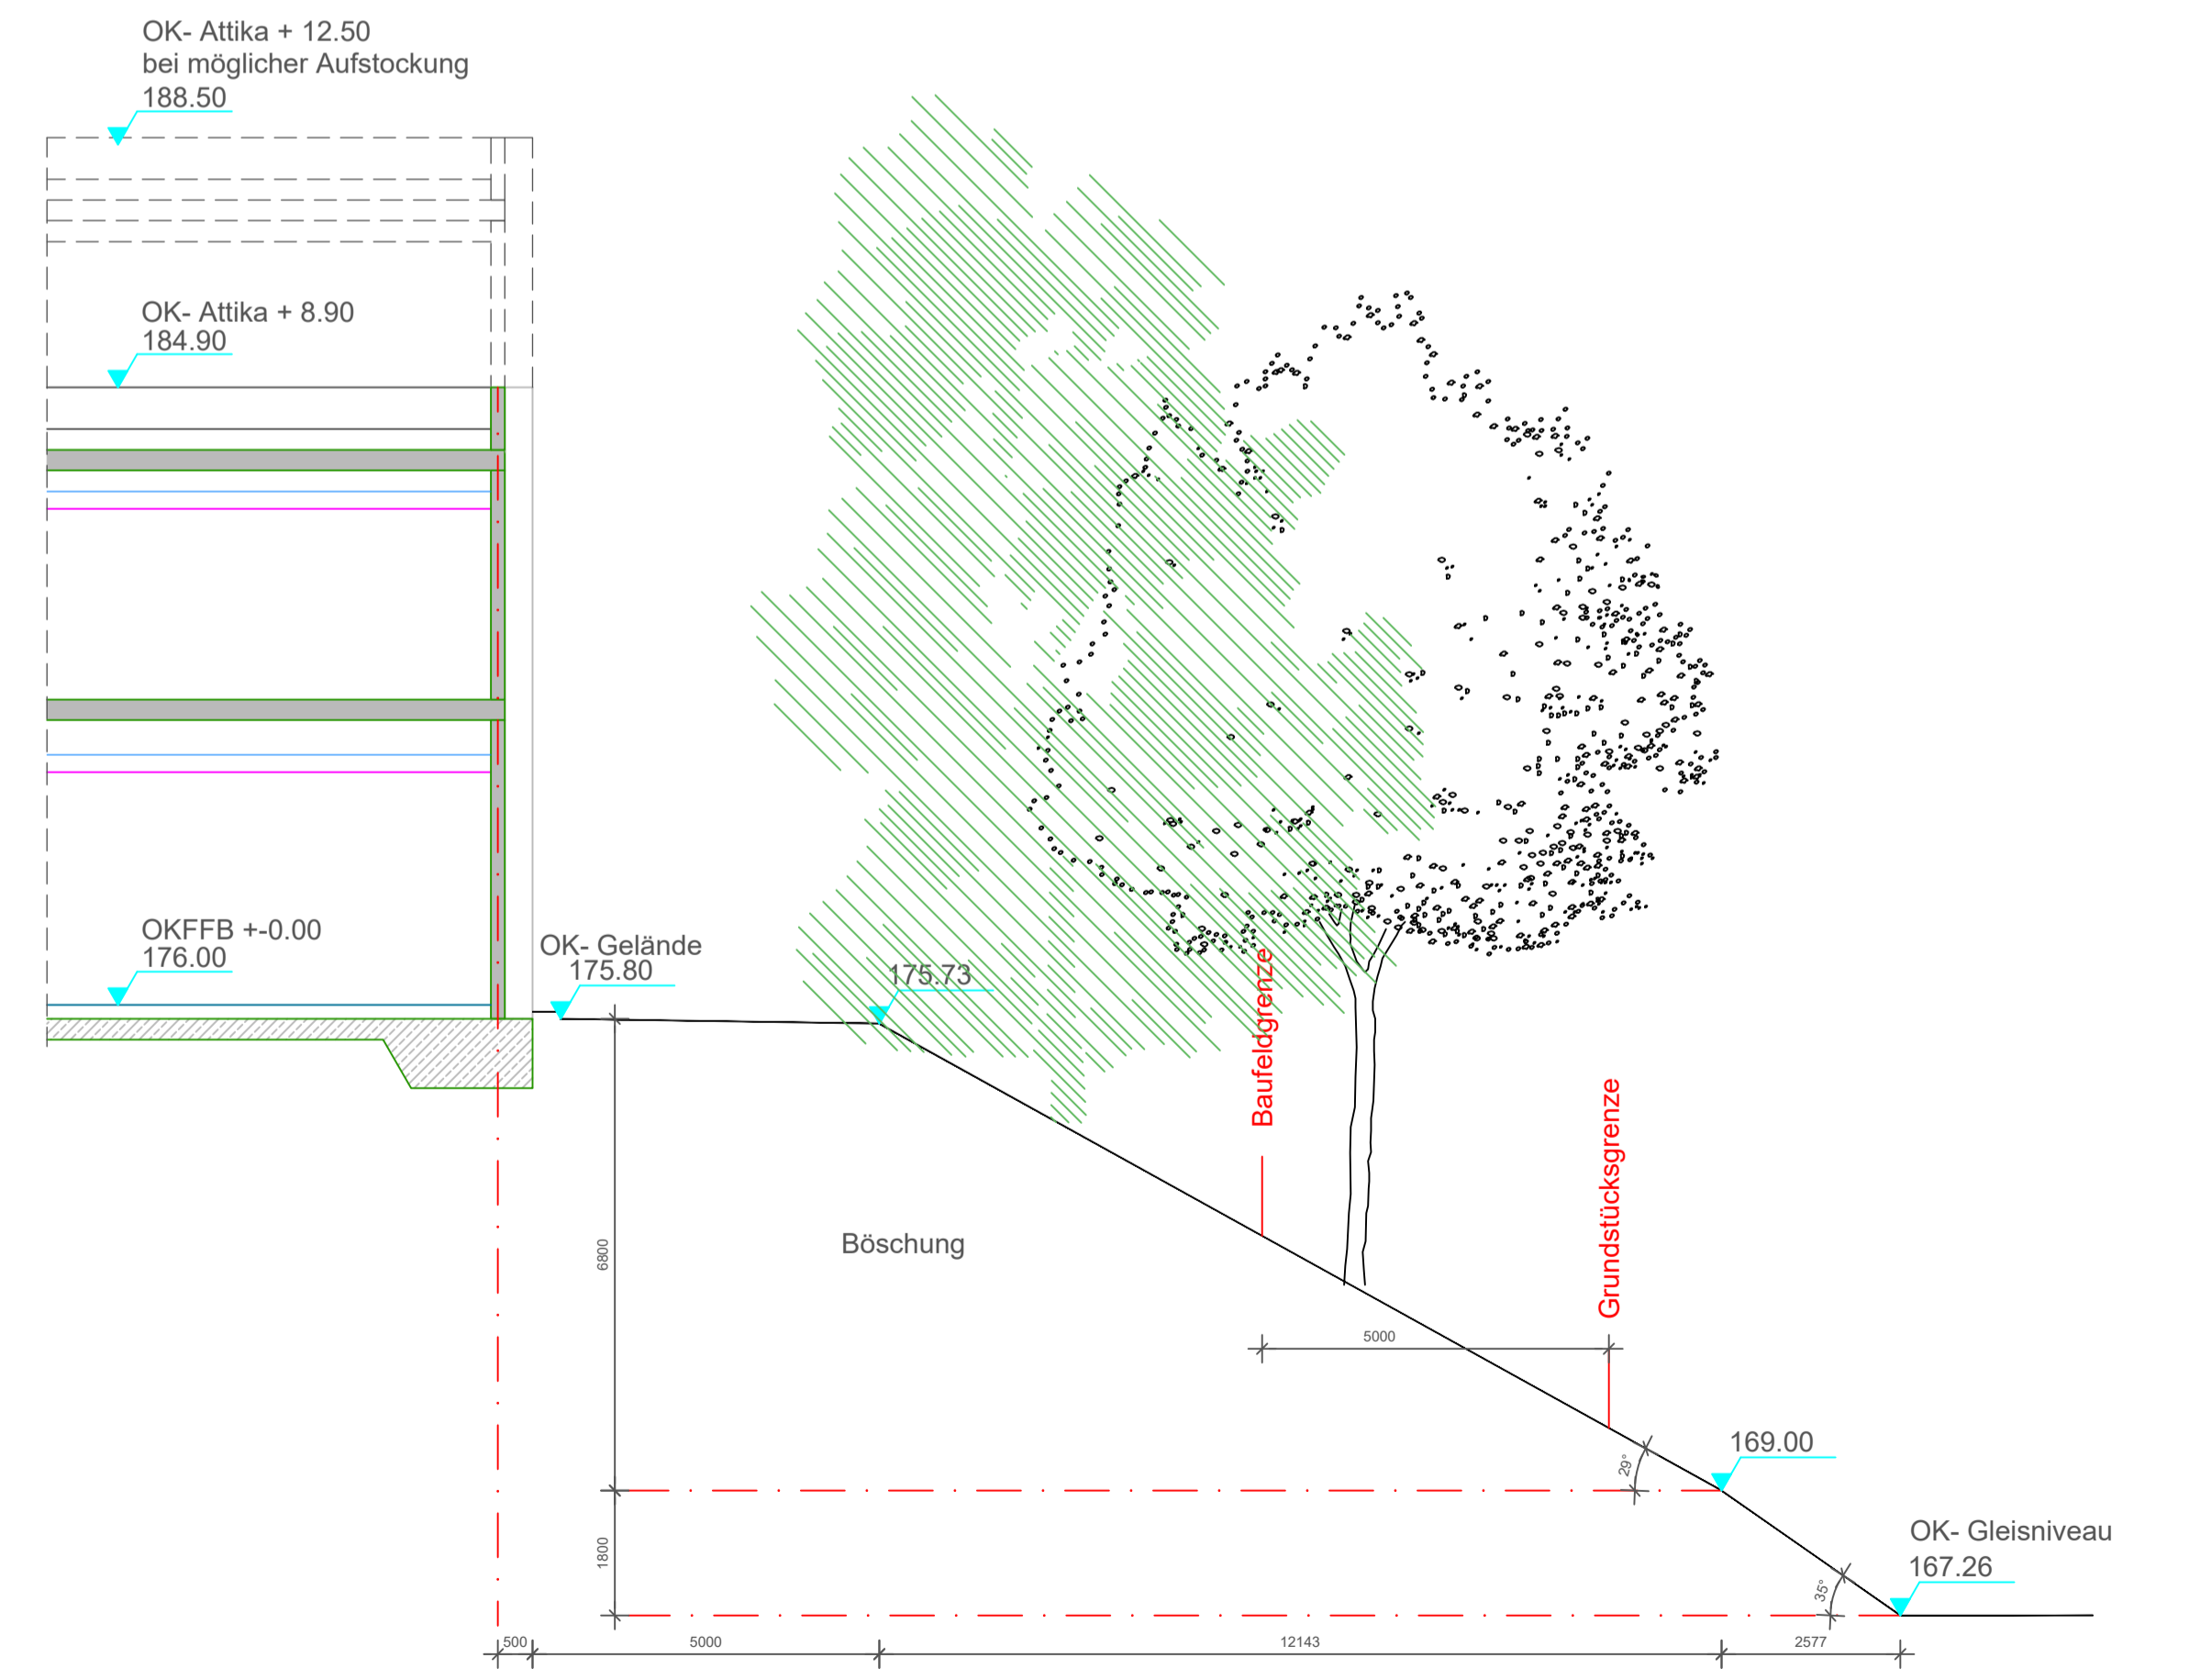

Geländeprofil - Bahnstrecke