


**LEGENDE**

- Ausstellung / Verkauf
- Verkehrsflächen
- Büro
- Haustechnik
- Werkstatt
- Sanitär
- Lager / Nebenflächen




**LEGENDE**


- Ausstellung / Verkauf
- Büro
- Werkstatt
- Verkehrsflächen
- Haustechnik
- Sanitär
- Lager / Nebenflächen

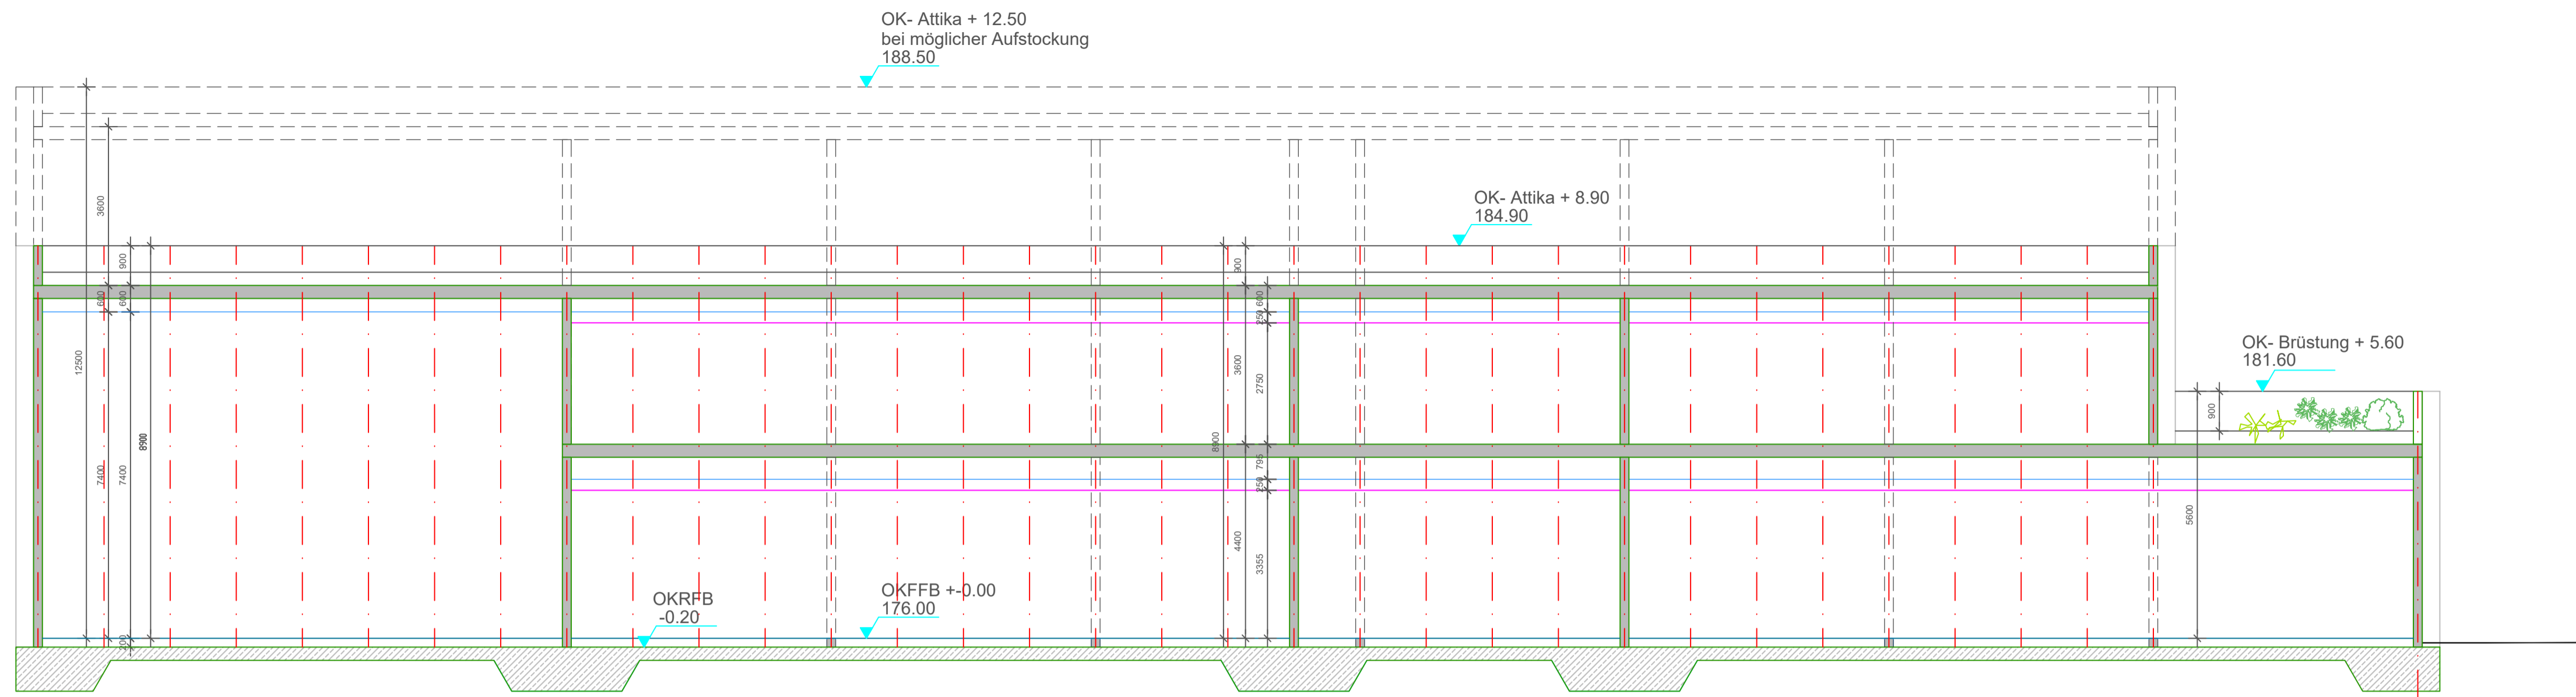

Schnitt A - A

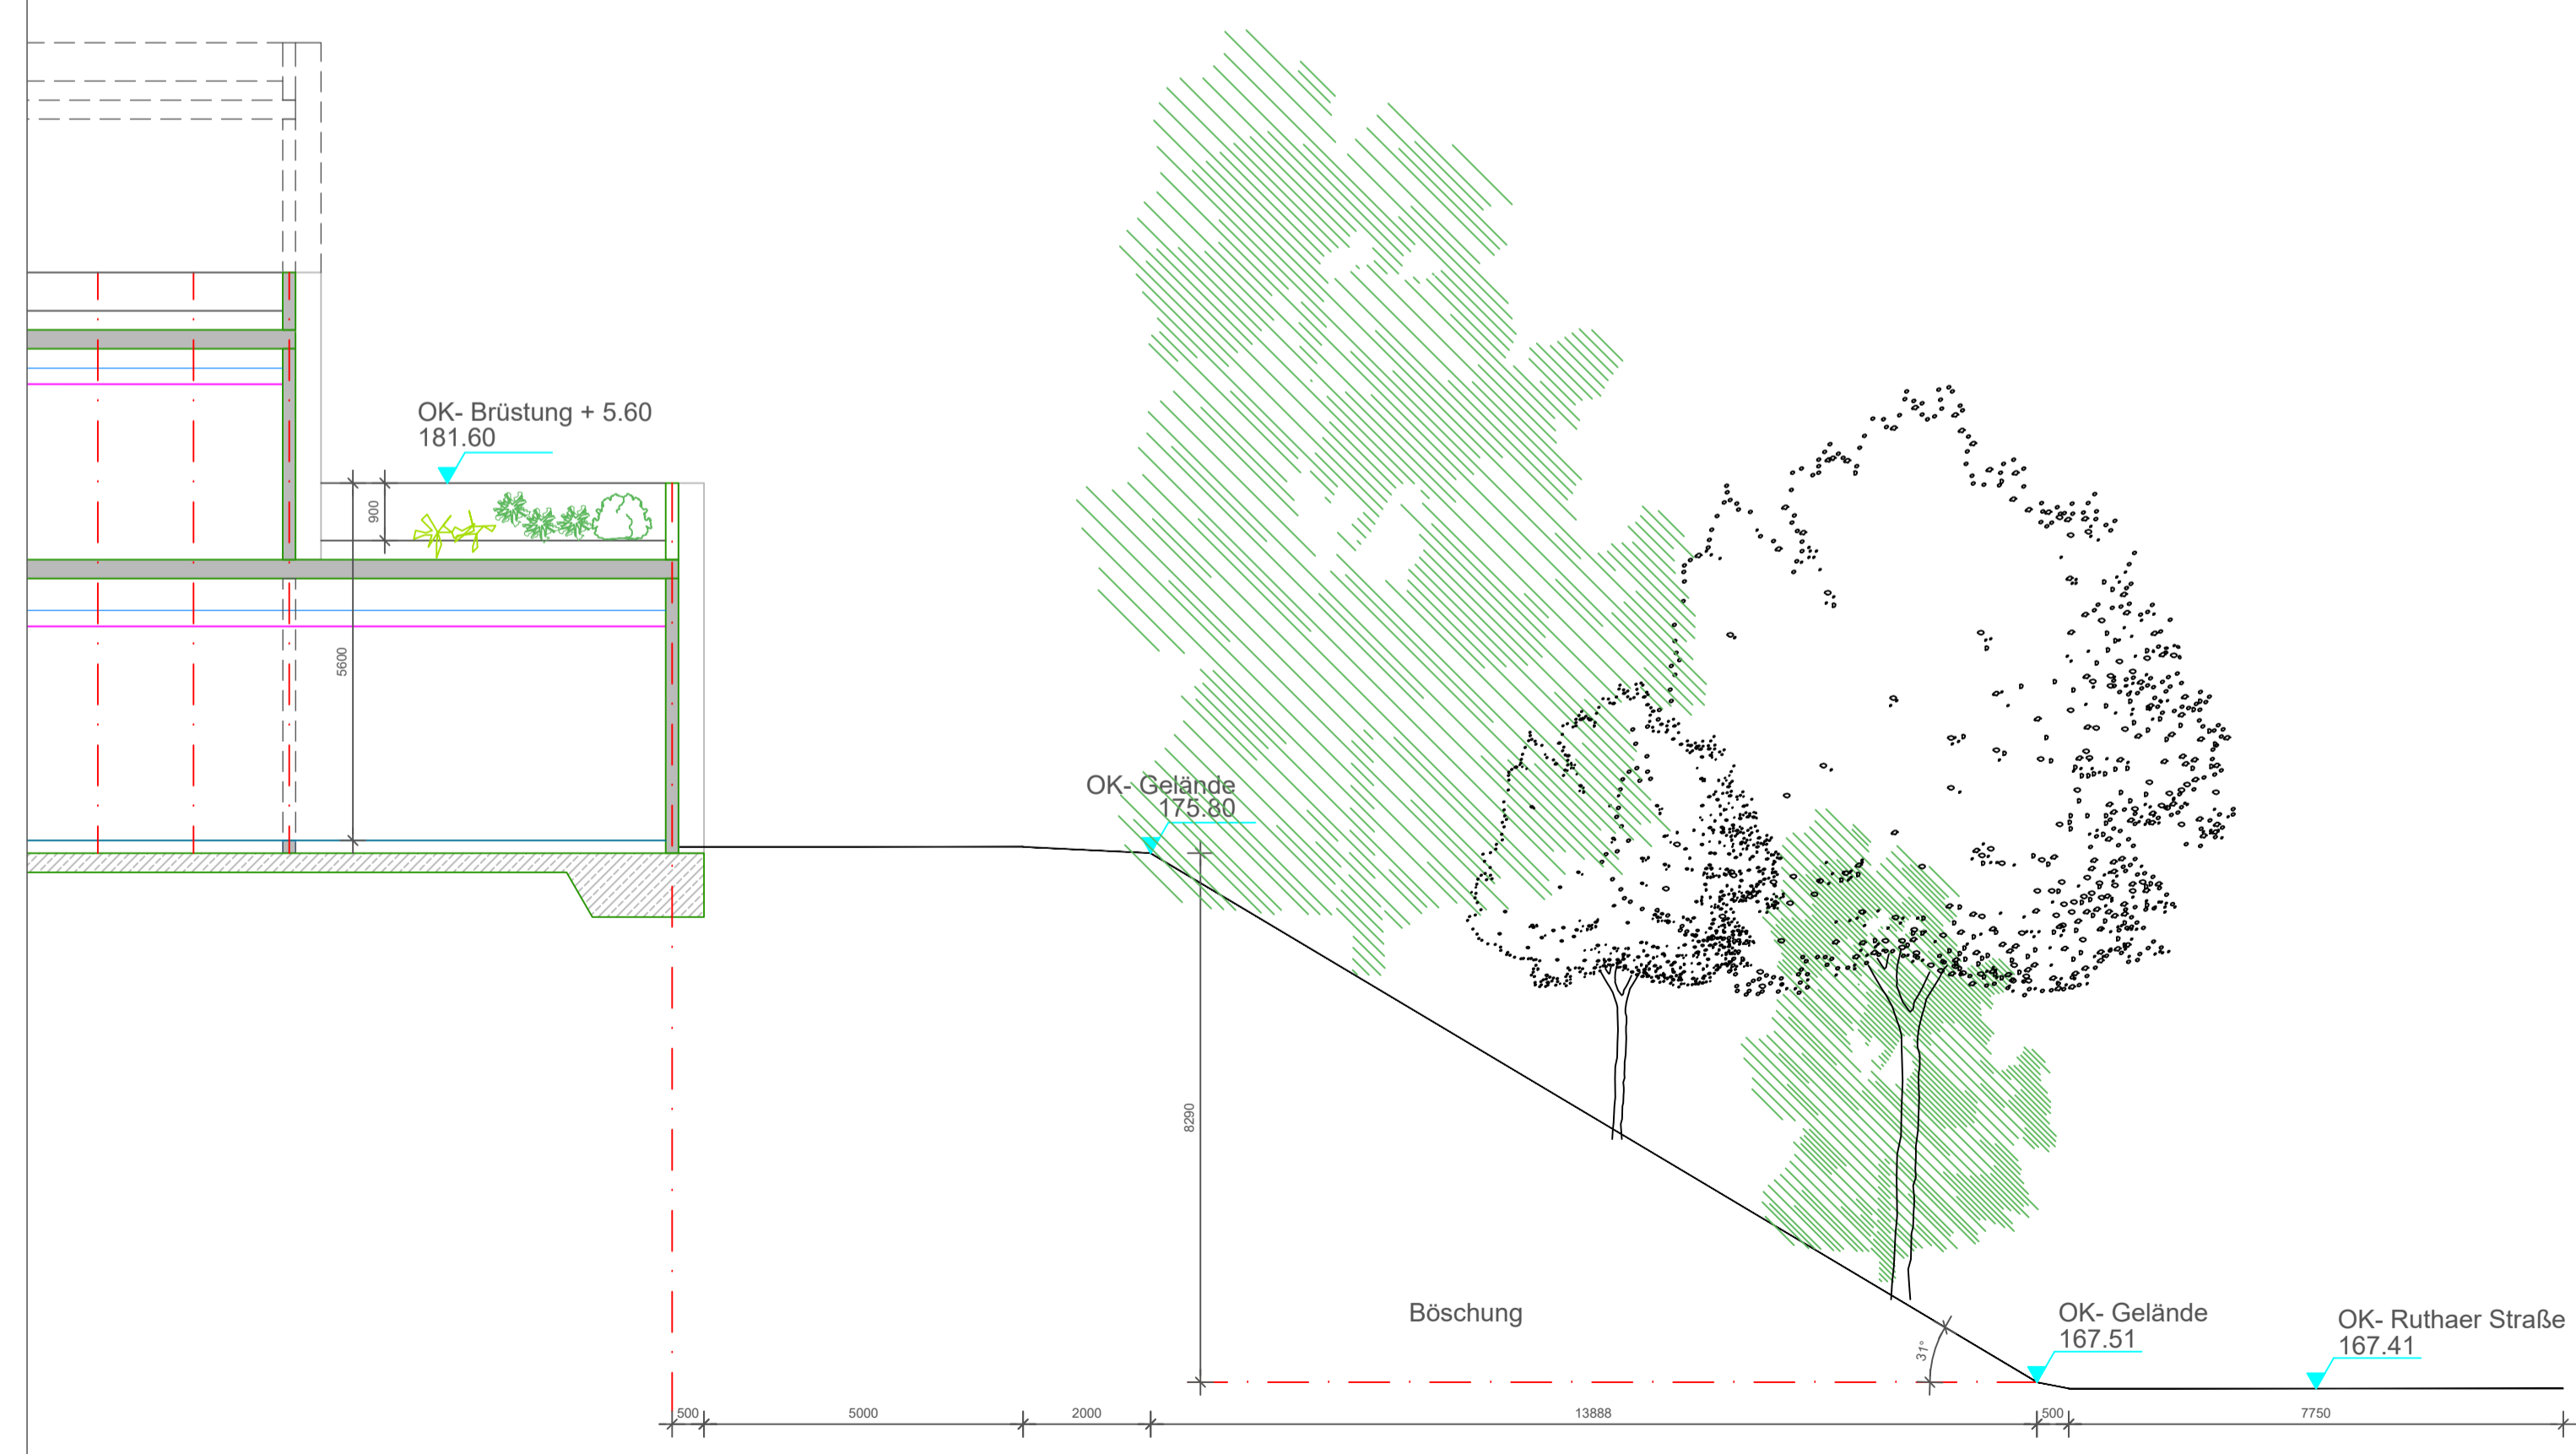

Geländeprofil - Ruthaer Straße

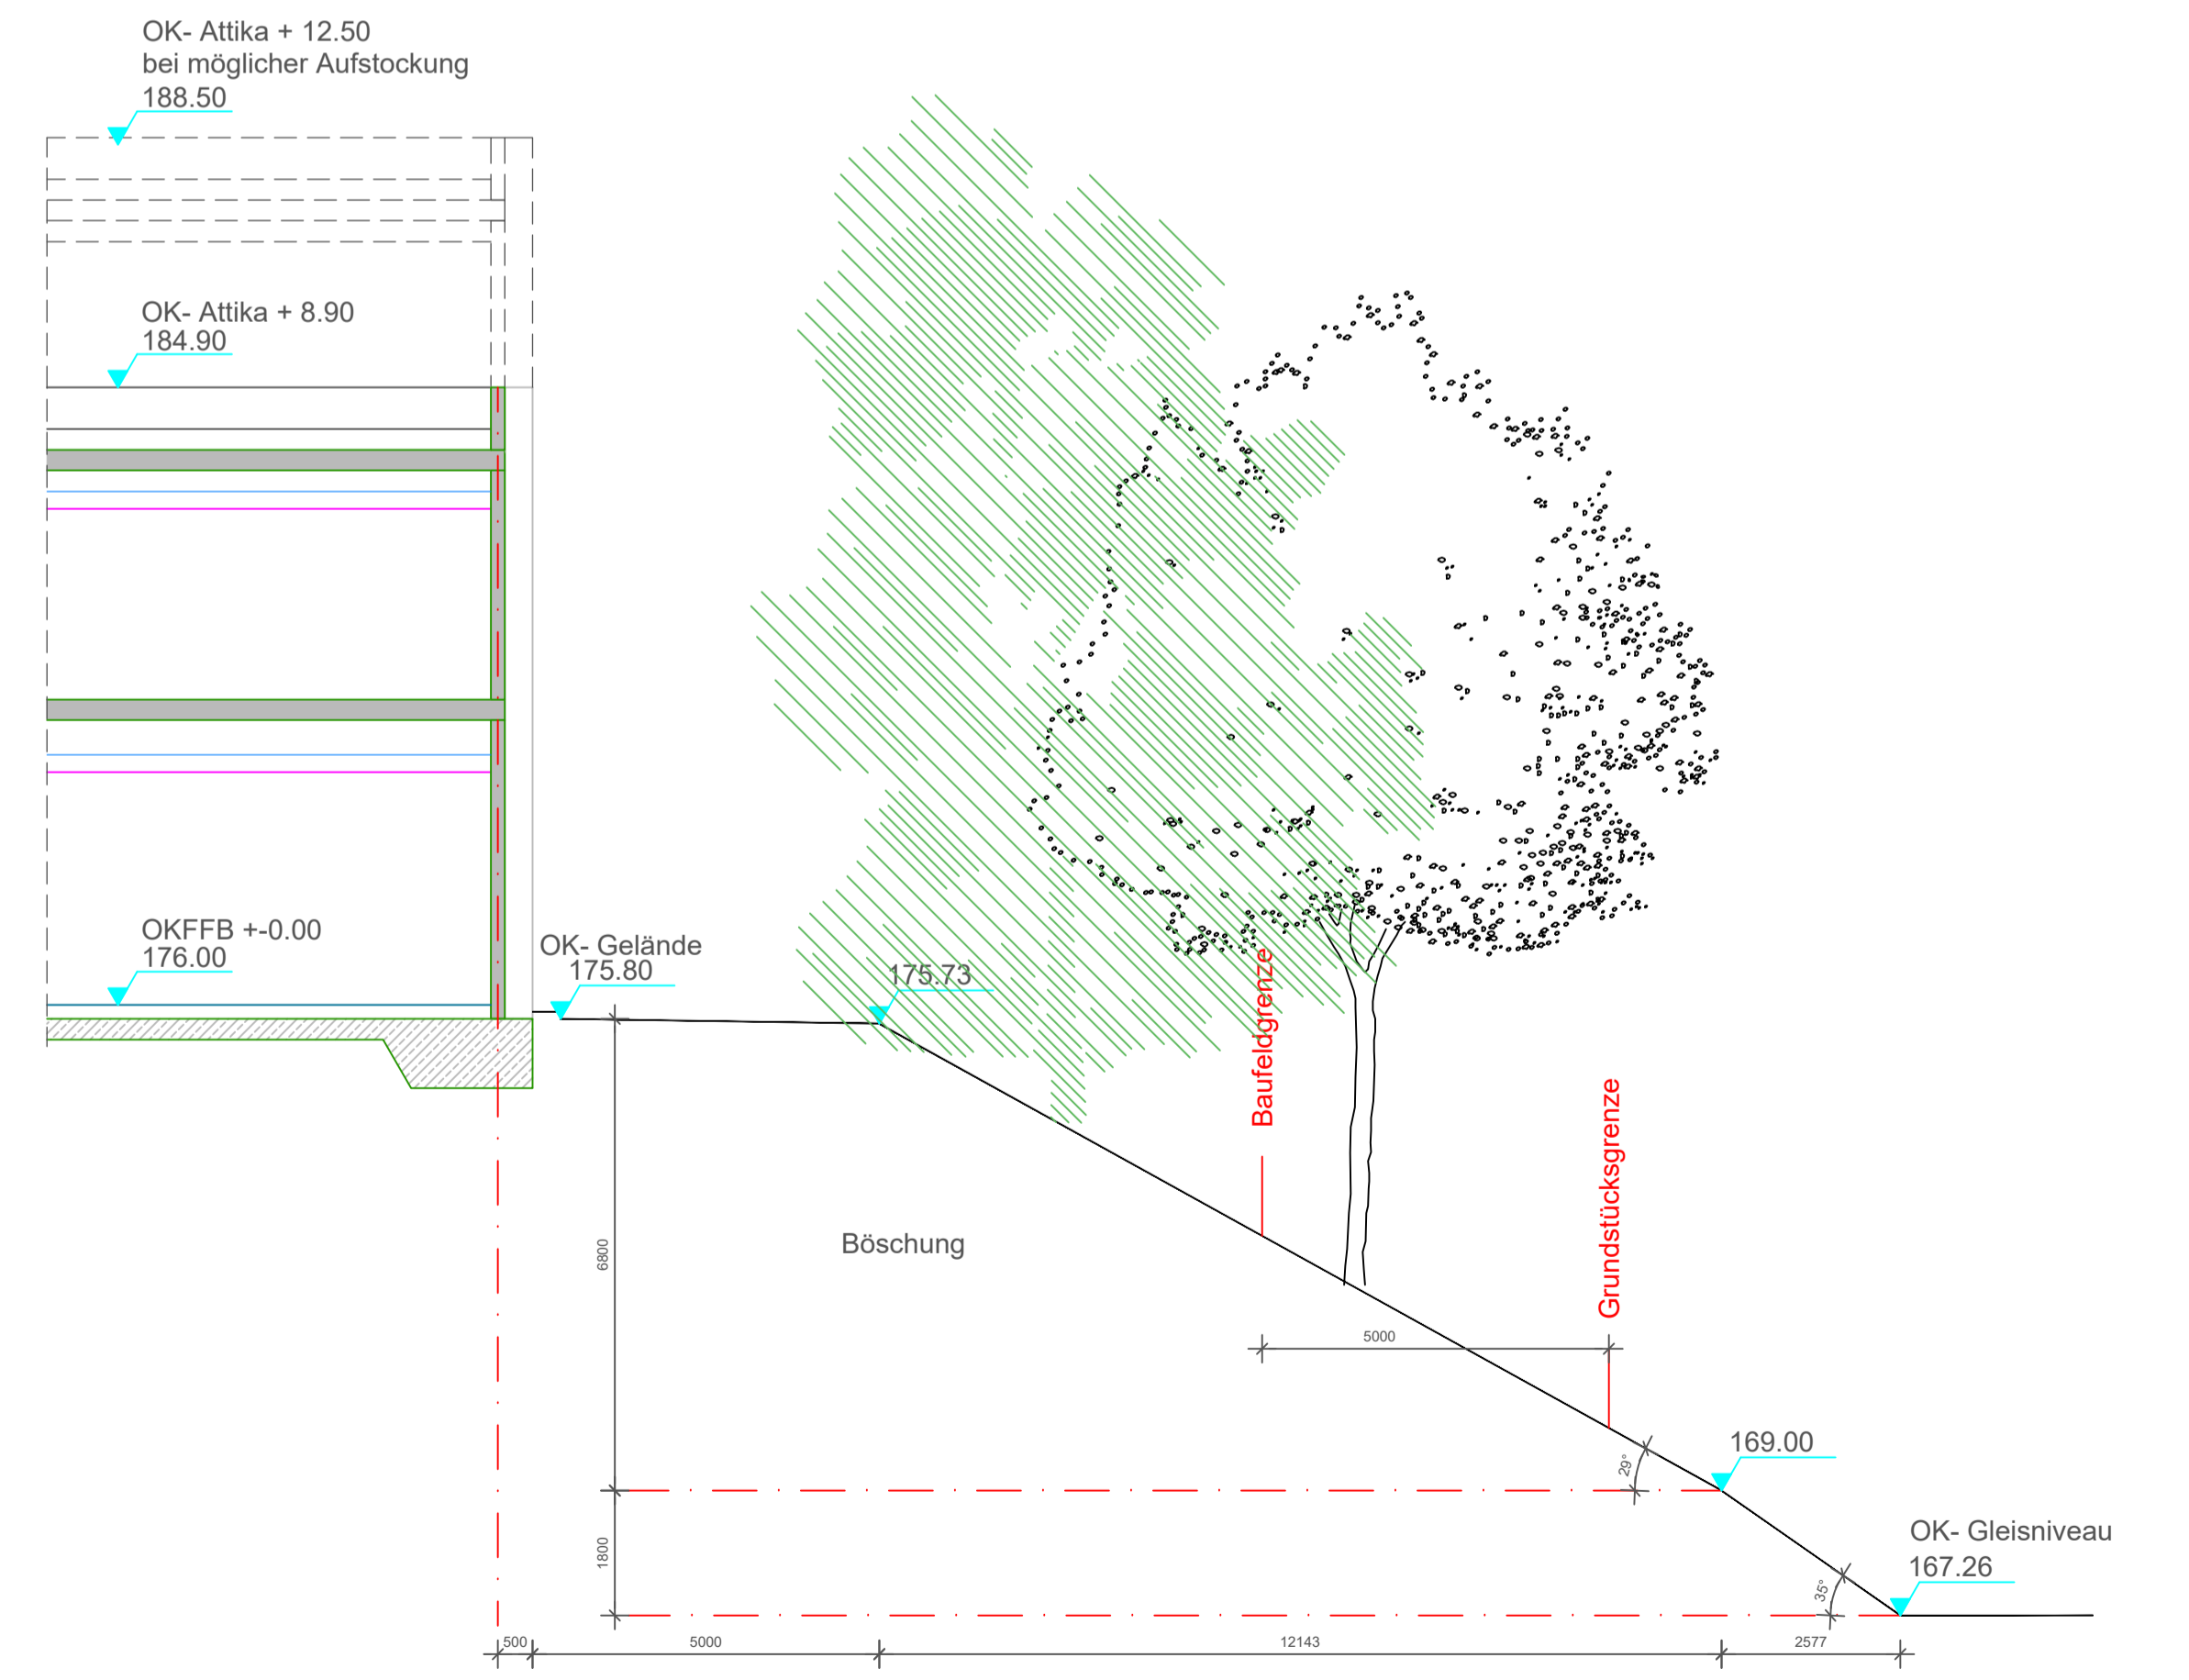

Geländeprofil - Bahnstrecke